

ตารางแสดงวงเงินงบประมาณที่ได้รับจัดสรรและราคากลางในงานจ้างก่อสร้าง

ชื่อโครงการ ก่อสร้างถนนคอนกรีตเสริมเหล็กพร้อมวางท่อระบายน้ำ คสล.(มอก.ชั้น 3) ขนาด $\varnothing$ 0.80 เมตร

สองข้างทางสายบ้านสินสิริ – โรงเรียนอนุบาลตันหวี หมู่ที่ 5 ต.เหมือง อ.เมืองชลบุรี จ.ชลบุรี

หน่วยงานเจ้าของโครงการเทศบาลตำบลเหมือง

1. วงเงินงบประมาณที่ได้รับจัดสรร.....5,800,000.- บาท

2. ลักษณะงาน

โดยสังเขป...โดยทำการก่อสร้างถนนคอนกรีตเสริมเหล็ก ขนาดผิวจราจรกว้างเฉลี่ย 6.00 เมตร ยาว 468.00 เมตร

ผิวจราจรหนาเฉลี่ย 0.15 เมตร พร้อมวางท่อระบายน้ำ คสล.(มอก.ชั้น 3) ขนาด $\varnothing$ 0.80 เมตร

จำนวน 875 ท่อน พร้อมบ่อพัก คสล. จำนวน 58 บ่อ พร้อมฝาปิดเหล็กหล่อ คิดเป็นพื้นที่ดำเนินการ

ไม่น้อยกว่า 2,733.00 ตารางเมตร (ตามแบบเทศบาลตำบลเหมืองกำหนดพร้อมป้ายประชาสัมพันธ์

โครงการ 1 ป้าย

3. ราคากลางคำนวณ ณ วันที่...20 กรกฎาคม 2561...เป็นเงิน...5,035,000.- บาท

4. บัญชีประมาณการราคากลาง

4.1 แบบสรุปราคากลางงานก่อสร้างทาง

4.2 บัญชีแสดงรายการก่อสร้างสำหรับงานก่อสร้างทาง

4.3 แบบสรุปข้อมูลวัสดุ และค่าดำเนินการ

4.4 รายละเอียดการคำนวณต้นทุนต่อหน่วย

5.รายชื่อคณะกรรมการกำหนดราคากลาง

5.1 นายสัมพันธ์...ทีชะระ...ผู้อำนวยการกองช่าง.....ประธานกรรมการ

5.2 นายธนสาร...สุพจนารณ...หัวหน้าฝ่ายการโยธา.....กรรมการ

5.3 นางสาวมณีกัลยา...ศรีเกื้อกลิ่น...หัวหน้าฝ่ายออกแบบและก่อสร้าง...กรรมการ


เห็นชอบ/อนุมัติ



(นางสาวเยาวลักษณ์ ทองไข่น้อย)

นายกเทศมนตรีตำบลเหมือง

วันที่ 20 กรกฎาคม 2561

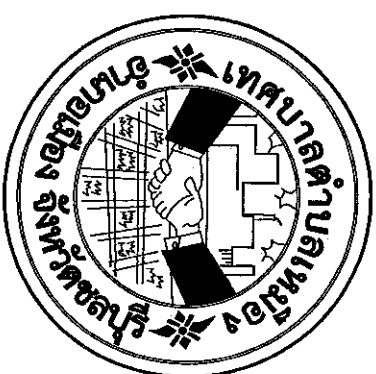

โครงการก่อสร้างถนนคอนกรีตเสริมเหล็กเพื่อเชื่อมวางท่อระบายน้ำ คลล. (มอภ.

หมู่ที่ 5 รายละเอียดตามแบบแปลนของเทศบาลเมือง



























SCALE : No scale

วันที่ 24 ก.ค. 2560 SHEET NO.



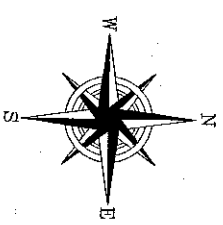






วันที่ 24 มี.ค. 2558 SHEET NO.
แบบเลขที่ 20/2550 3/10

































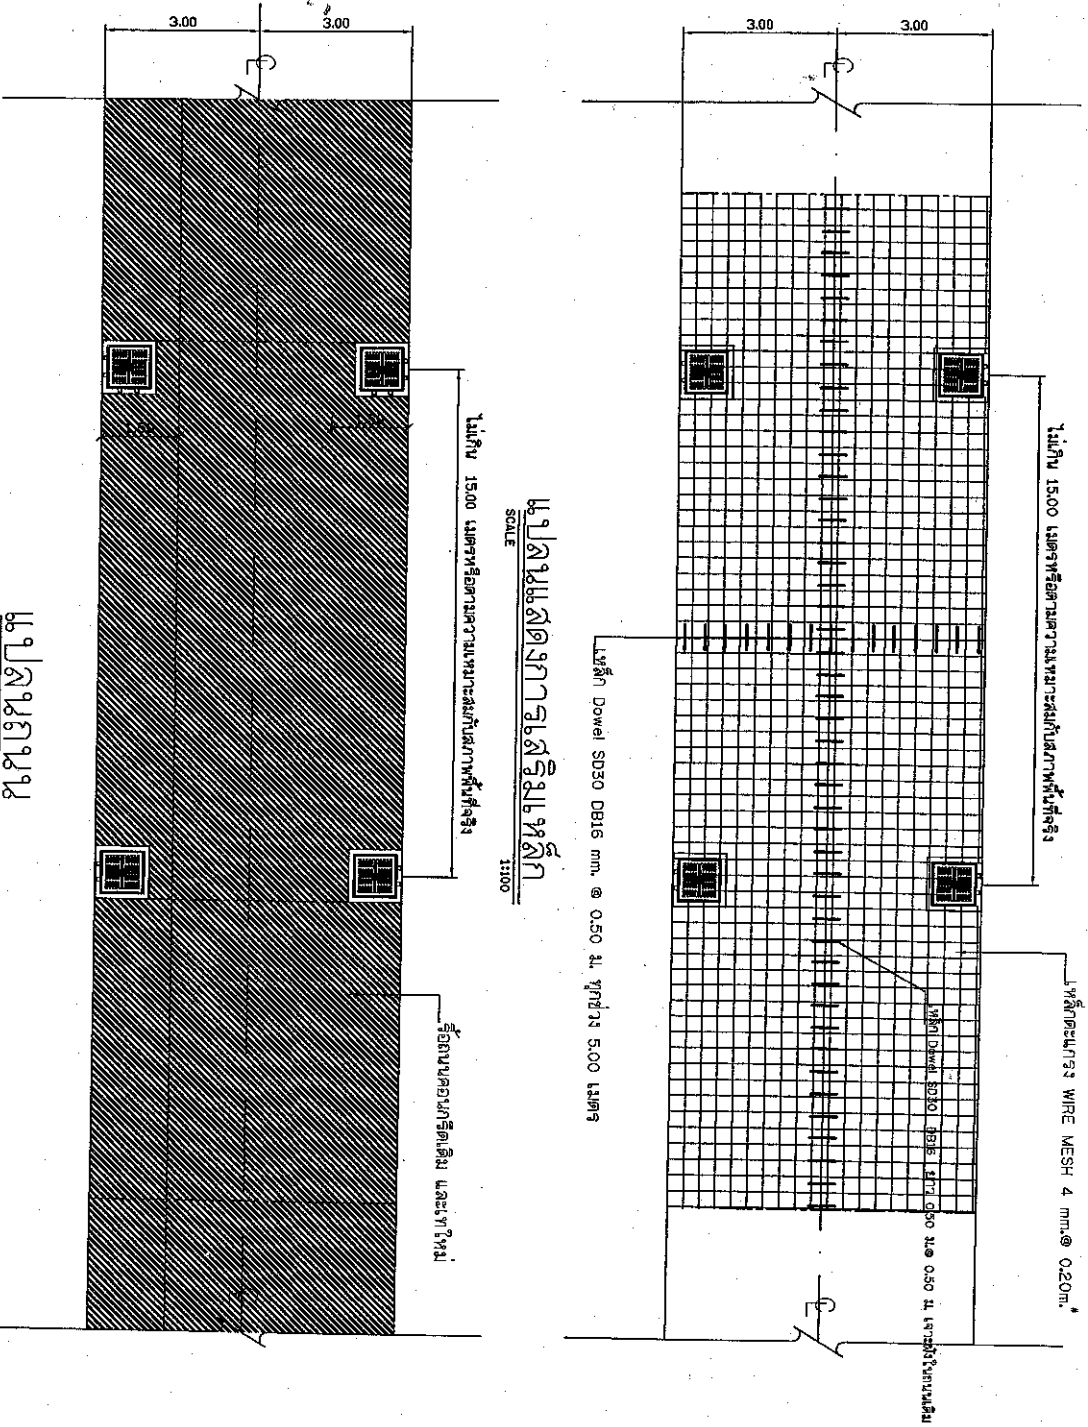

แปลนโครง
SCALE 1:100

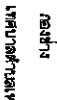









[illegible]


—

SCALE :	No scale
DATE	24 MAR. 2560
SHEET NO.	


4/10

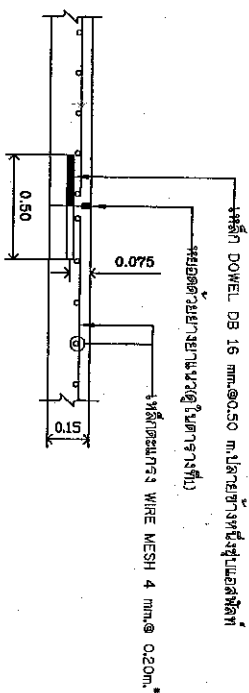


CONTRACTION JOINT (การกระจัดเชิงพื้นที่ 10.00 มม./ม.)

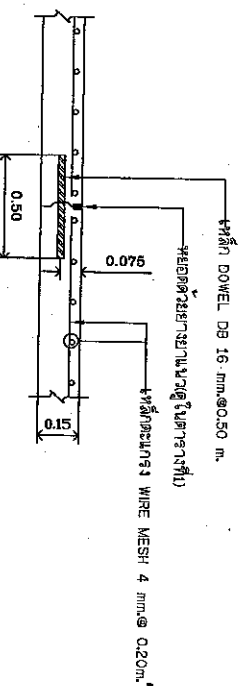

LONGITUDINAL JOINT

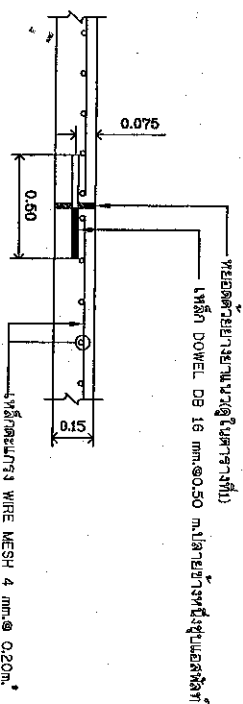


EXPANSION JOINT

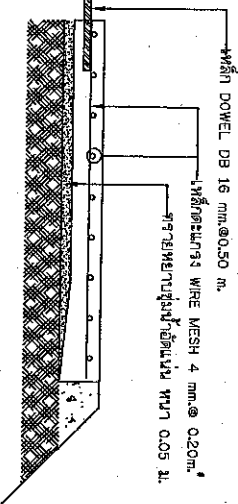





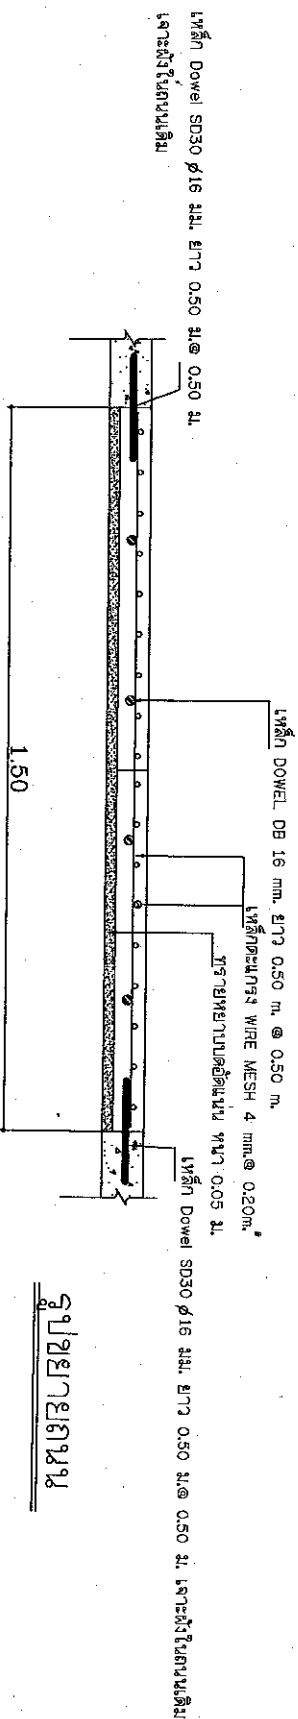



[illegible]

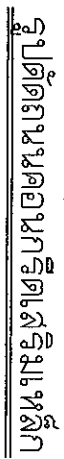[illegible]



กองช่าง


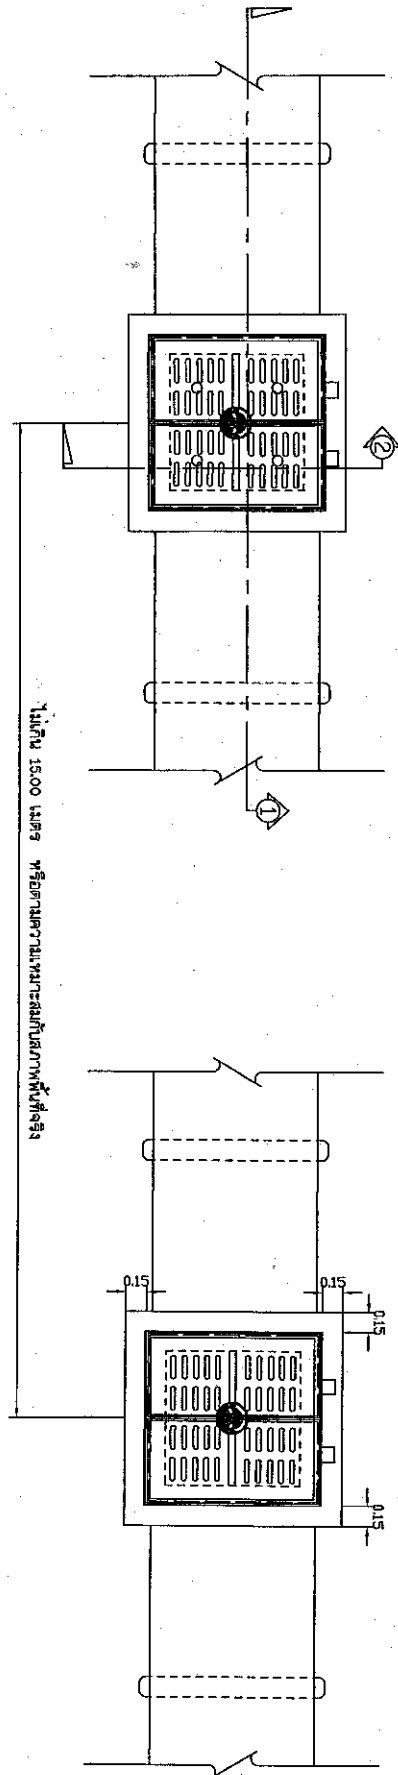

แปลนบ่อพัก คล.ล.

scale 1:25

รายการประกอบแบบ

1. บ่อ คล.ล. บ่อพัก คล.ล. ต้องดำเนินการตรวจสอบจากจุดควบคุมงานก่อนที่จะดำเนินการ
2. กองจะรับผิดชอบในการวางท่อ , บ่อพัก ต้องได้รับการตรวจสอบ , กำหนดระดับและตำแหน่งของท่อและบ่อพัก
3. แนวปฏิบัติงานตามแนว ท่อวางท่อหรือท่อระบายน้ำตามแบบที่แนบมา
4. เหล็กคานบ่อพัก (เหล็กฉาก)

SCALE : No scale	วันที่ 24 Dec 2560 SHEET NO.
แบบร่าง	20/2560
8/10	

